


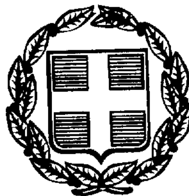


# ΕΦΗΜΕΡΙΣ ΤΗΣ ΚΥΒΕΡΝΗΣΕΩΣ

## ΤΗΣ ΕΛΛΗΝΙΚΗΣ ΔΗΜΟΚΡΑΤΙΑΣ

ΤΕΥΧΟΣ ΔΕΥΤΕΡΟ **Αρ. Φύλλου 1658**

25 Αυγούστου 1999


## ΠΕΡΙΕΧΟΜΕΝΑ

### ΑΠΟΦΑΣΕΙΣ



## ΑΠΟΦΑΣΕΙΣ

Αριθ. ΥΠΠΟ/ΑΡΧ/Α1/Φ05/36389/2323 (1)

Θεσμοθέτηση Ζώνης Α΄ προστασίας του αρχαιολογικού χώρου Βαλτακίου Νομού Λακωνίας.

### Η ΥΠΟΥΡΓΟΣ ΠΟΛΙΤΙΣΜΟΥ

Έχοντας υπ' όψιν:

1. Τις διατάξεις του Ν. 1558/85 (ΦΕΚ 137/Α΄/26.7.85) «Κυβέρνηση και Κυβερνητικά Όργανα».
2. Την ΥΠΠΟ/ΓΝΟΣ/49610/28.11.90 (ΦΕΚ 743/Β΄/29.11.90).
3. Τις διατάξεις του Κ.Ν. 5351/32 «Περί Αρχαιοτήτων».
4. Το Ν. 1127/81 (ΦΕΚ 32/Α΄/81) «Περί κυρώσεως της εις Λονδίνον, την 6η Μαΐου 1969 υπογραφείσης Ευρωπαϊκής Συμβάσεως δια την προστασίαν της αρχαιολογικής κληρονομιάς».
5. Το Ν. 1892/90 (ΦΕΚ 101/Α΄/31.7.90, κεφ. ΙΔ΄ άρθρο 91) «Ρυθμίσεις αρμοδιότητος Υπουργείου Πολιτισμού».
6. Την αρ. ΥΠΠΟ/ΑΡΧ/Α1/Φ43/14433/826/26.6.97 Υπουργική Απόφαση (ΦΕΚ 614/Β΄/22.7.1997), με την οποία κηρύχθηκε ως αρχαιολογικός χώρος η θαλάσσια περιοχή του ορμίσκου στη θέση «Μαυρομαντηλού» περιοχής Τρινάσου Λακωνίας.
7. Την αρ. ΥΠΠΟ/ΑΡΧ/Α1/Φ43/36388/2322/30.7.99 Υπουργική Απόφαση, με την οποία κηρύχθηκε ο αρχαιολογικός χώρος Σελινίτσας - Βαλτακίου νομού Λακωνίας.
8. Την ομόφωνη γνωμοδότηση του Κεντρικού Αρχαιολογικού Συμβουλίου, όπως διατυπώθηκε στην αρ. 8/9.2.1999 Πράξη του, αποφασίζουμε:

Για την αποτελεσματικότερη προστασία και ανάδειξη του σημαντικότατου κηρυγμένου αρχαιολογικού χώρου Βαλτακίου Νομού Λακωνίας και της φυσιογνωμίας του, εγκρίνεται η θεσμοθέτηση Ζώνης Α΄ προστασίας όπως παρακάτω:

Καθορίζεται ως αδόμητη Ζώνη Α΄ απολύτου προστασίας, τα δύο τμήματα, τα οποία οριοθετούνται στο χάρτη κλίμακας 1:5.000, που συνοδεύει την παρούσα Απόφαση, ως εξής:

Α1: Το πρώτο τμήμα οριοθετείται από την πολυγωνική γραμμή που ενώνει τα σημεία 21, 22, 23, 24, 25, 26, 27, 28, 29, 4, 30, 31, 32, 33, 34, 35, 8, 9, 10, 36, 31 - ακτογραμμή, 21.

Α2: Το δεύτερο τμήμα οριοθετείται από την πολυγωνική γραμμή που ενώνει τα σημεία 41, 40, 39, 38, 11, 12 .........18, 19, 20, ακτογραμμή - 41.

Τα σημεία που οριοθετούν τη Ζώνη Α΄ αντιστοιχούν στα ζεύγη συντεταγμένων που παρατίθενται στο συνημμένο πίνακα συντεταγμένων.

Η Ζώνη Α΄ περιλαμβάνει εκτεταμένα αρχαία οικοδομικά λείψανα.

Στην οριοθετημένη Ζώνη Α΄ καθορίζ7ονται οι ακόλουθες χρήσεις γης:

Διατηρείται η υφιστάμενη γεωργική και κτηνοτροφική χρήση της γης.

Στις γεωργικές εκτάσεις επιτρέπονται μόνον οι ανοικτές, με αβαθή άροση, καλλιέργιες καθώς και τα απλά (με δίκτυο) επιφανειακά έργα.

Επιτρέπεται επίσης η άσκηση της μελισσοκομίας.

Απαγορεύεται οποιαδήποτε αλλοίωση του εδάφους, η δόμηση, καθώς και οποιαδήποτε κατασκευή (π.χ. αποθήκες, θερμοκήπια, δεξαμενές, αντλιοστάσια κ.λπ.) για την οποία απαιτείται ή δεν απαιτείται έγκριση της αρμόδιας πολεοδομικής αρχής.

Επιτρέπεται για λόγους χρήσης και υγιεινής μόνον η συντήρηση και η επισκευή για λόγους χρήσης και υγιεινής απαγορευομένης οποιασδήποτε επεκτάσεως αυτών (καθ' ύψος ή κατ' έκταση), συμπεριλαμβανομένων και των παλαιών μικρών αγροτικών κτισμάτων.

Δεν επιτρέπεται η τοποθέτηση λυόμενων οικίσκων, τροχοβιλών καθώς και η προσωρινή παραμονή τροχόσπιτων.

Απαγορεύεται η ίδρυση και λειτουργία λατομικών μονάδων, καθώς και κάθε είδους επιχωματώσεις.

Απαγορεύεται η διάνοιξη νέων οδών. Επιτρέπεται μόνον η συντήρηση, χωρίς οποιαδήποτε διαπλάτυνση ή ασφαλτόστρωση' των υφισταμένων οδών.

Επιτρέπεται η επισκευή ή αντικατάσταση δικτύων ύδρευσης, ΟΤΕ και ΔΕΗ.

Όπου υπάρχουν δασικές εκτάσεις, αυτές διατηρούν το δασικό χαρακτήρα τους.

Γενικοί όροι:

Οποιαδήποτε από τις παραπάνω δραστηριότητες εντός της - Ζώνης Α΄ επιτρέπεται μόνον εφ' όσον θα έχει την προηγούμενη έγκριση των αρμόδιων Εφορειών Αρχαιοτήτων και θα εκτελείται υπό την επίβλεψη αυτών.

Επιβάλλεται η άμεση κατεδάφιση όλων ανεξαιρέτως των αυθαιρέτων κτισμάτων κατά τις κείμενες διατάξεις (Κ.Ν. 5351/32 «Περί αρχαιοτήτων» άρθρα 50 και 52, Ν. 1337/83, ΦΕΚ 33/Α΄/14.3.83) «Επέκταση των πολεοδομικών σχεδίων, οικιστική ανάπτυξη και σχετικές ρυθμίσεις» άρ9ρα 15, παράγρ. 2στ, 16 παράγρ. 2 και 17 παράγρ. 1) βάσει των οποίων αυθαίρετα κτίσματα εντός αρχαιολογικού χώρου ουδέποτε νομιμοποιούνται και υποχρεωτικά κατεδαφίζονται.

Είναι αυτονόητο ότι, επειδή οι παραπάνω απαγορεύσεις των πρώτιστα κατά τον νόμο αρμόδιων για την περιοχή Εφορειών Αρχαιοτήτων υπάρχουν ανεξάρτητα και αυτοτελώς από οποιαδήποτε άλλη έγκριση συναρμόδιας αρχής, της οποίας και κατισχύουν, θα πρέπει κάθε συναρμόδια Υπηρεσία, στα πλαίσια της αρμοδιότητας και δικαιοδοσίας της, να προχωρεί με κάθε μέσο στήν από το νόμο επιβαλλομένη, για την προστασία του αρχαιολογικού χώρου και της φυσιογνωμίας του, άμεση διακοπή εργασιών οποιουδήποτε κτίσματος ή κατασκευής στη Ζώνη Α΄.

Από τις διατάξεις της απόφασης αυτής δεν προκαλείται δαπάνη σε βάρος του Κρατικού Προϋπολογισμού.

Η απόφαση αυτή να δημοσιευθεί στην Εφημερίδα της Κυβερνήσεως.

Αθήνα, 30 Ιουλίου 1999

Η ΥΠΟΥΡΓΟΣ


**ΕΛΙΣΑΒΕΤ ΠΑΠΑΖΩΗ**


ΚΗΡΥΞΗ ΖΩΝΗΣ Α1 ΠΕΡΙΟΧΗΣ ΒΑΛΤΑΚΙΟΥ Ν.ΛΑΚΩΝΙΑΣ

| ΣΗΜΕΙΟ α/α | ΔΙΑΓΡΑΜΜΑ 1:5000 | Φ.Χ. 1:50.000 | ΣΥΝ/ΝΗ Χ [m] | ΣΥΝ/ΝΗ Ψ [m] | ΑΠΟΣΤΑΣΗ ΜΕΤΑΞΥ ΣΗΜΕΙΩΝ ΣΗΜΕΙΑ | ΑΠΟΣΤΑΣΗ [m] |
|---|---|---|---|---|---|---|
| 21 | 7373,2 | ΓΥΘΕΙΟ | 10024.5 | 3830 | 21 - 22 | 88.54 |
| 22 | 7373,2 | ΓΥΘΕΙΟ | 9953.5 | 3882.9 | 22 - 23 | 122.04 |
| 23 | 7373,2 | ΓΥΘΕΙΟ | 9839.1 | 3925.4 | 23 - 24 | 124.78 |
| 24 | 7373,2 | ΓΥΘΕΙΟ | 9962.5 | 3943.9 | 24 - 25 | 42.32 |
| 25 | 7373,2 | ΓΥΘΕΙΟ | 9989.0 | 3976.9 | 25 - 26 | 242.20 |
| 26 | 7373,2 | ΓΥΘΕΙΟ | 10074.0 | 4203.7 | 26 - 27 | 141.91 |
| 27 | 7373,2 | ΓΥΘΕΙΟ | 10076.0 | 4345.6 | 27 - 28 | 94.81 |
| 28 | 7373,2 | ΓΥΘΕΙΟ | 10120.9 | 4429.1 | 28 - 29 | 39.22 |
| 29 | 7373,2 | ΓΥΘΕΙΟ | 10115.9 | 4468 | 29 - 4 | 185.13 |
| 4 | 7373,2 | ΓΥΘΕΙΟ | 10179.4 | 4641.9 | 4 - 30 | 427.42 |
| 30 | 7373,2 | ΓΥΘΕΙΟ | 10586.6 | 4771.8 | 30 - 31 | 171.56 |
| 31 | 7373,2 | ΓΥΘΕΙΟ | 10571.6 | 4942.7 | 31 - 32 | 150.60 |
| 32 | 7373,2 | ΓΥΘΕΙΟ | 10721.5 | 4957.2 | 32 - 33 | 148.97 |
| 33 | 7373,2 | ΓΥΘΕΙΟ | 10734.5 | 4808.8 | 33 - 34 | 72.62 |
| 34 | 7373,2 | ΓΥΘΕΙΟ | 10789.0 | 4760.8 | 34 - 35 | 44.13 |
| 35 | 7373,2 | ΓΥΘΕΙΟ | 10820.5 | 4729.9 | 35 - 8 | 65.16 |
| 8 | 7373,2 | ΓΥΘΕΙΟ | 10883.4 | 4712.9 | 8 - 9 | 102.40 |
| 9 | 7373,2 | ΓΥΘΕΙΟ | 10950.9 | 4635.9 | 9 - 10 | 397.63 |
| 10 | 7373,2 | ΓΥΘΕΙΟ | 11348.1 | 4617.4 | 10 - 36 | 82.21 |
| 36 | 7373,2 | ΓΥΘΕΙΟ | 11336.6 | 4536 | 36 - 37 | 119.05 |
| 37 | 7373,2 | ΓΥΘΕΙΟ | 11378.6 | 4424.6 | | |

ΚΗΡΥΞΗ ΖΩΝΗΣ Α2 ΠΕΡΙΟΧΗΣ ΒΑΛΤΑΚΙΟΥ Ν. ΛΑΚΩΝΙΑΣ

| ΣΗΜΕΙΟ α/α | ΔΙΑΓΡΑΜΜΑ 1:5000 | Φ.Χ. 1:50.000 | ΣΥΝ/ΝΗ Χ [m] | ΣΥΝ/ΝΗ Ψ [m] | ΑΠΟΣΤΑΣΗ ΜΕΤΑΞΥ ΣΗΜΕΙΩΝ ΣΗΜΕΙΑ | ΑΠΟΣΤΑΣΗ [m] |
|---|---|---|---|---|---|---|
| 41 | 7373,2 | ΓΥΘΕΙΟ | 11518.0 | 4485 | 41 - 40 | 43.49 |
| 40 | 7373,2 | ΓΥΘΕΙΟ | 11511.5 | 4528 | 40 - 39 | 47.94 |
| 39 | 7373,2 | ΓΥΘΕΙΟ | 11518.0 | 4575.5 | 39 - 38 | 67.82 |
| 38 | 7373,2 | ΓΥΘΕΙΟ | 11469.5 | 4622.9 | 38 - 11 | 60.24 |
| 11 | 7373,2 | ΓΥΘΕΙΟ | 11450.0 | 4679.9 | 11 - 12 | 126.02 |
| 12 | 7373,2 | ΓΥΘΕΙΟ | 11574.5 | 4699.4 | 12 - 13 | 111.35 |
| 13 | 7373,2 | ΓΥΘΕΙΟ | 11676.4 | 4744.3 | 13 - 14 | 150.27 |
| 14 | 7373,2 | ΓΥΘΕΙΟ | 11759.8 | 4869.3 | 14 - 15 | 60.33 |
| 15 | 7373,2 | ΓΥΘΕΙΟ | 11716.4 | 4911.2 | 15 - 16 | 69.42 |
| 16 | 7373,2 | ΓΥΘΕΙΟ | 11755.3 | 4968.7 | 16 - 17 | 66.68 |
| 17 | 7373,2 | ΓΥΘΕΙΟ | 11821.3 | 4978.2 | 17 - 18 | 62.82 |
| 18 | 7373,2 | ΓΥΘΕΙΟ | 11873.8 | 4943.7 | 18 - 19 | 116.34 |
| 19 | 7373,2 | ΓΥΘΕΙΟ | 11919.7 | 4836.8 | 19 - 20 | 79.62 |
| 20 | 7373,2 | ΓΥΘΕΙΟ | 11903.7 | 4758.8 | | |

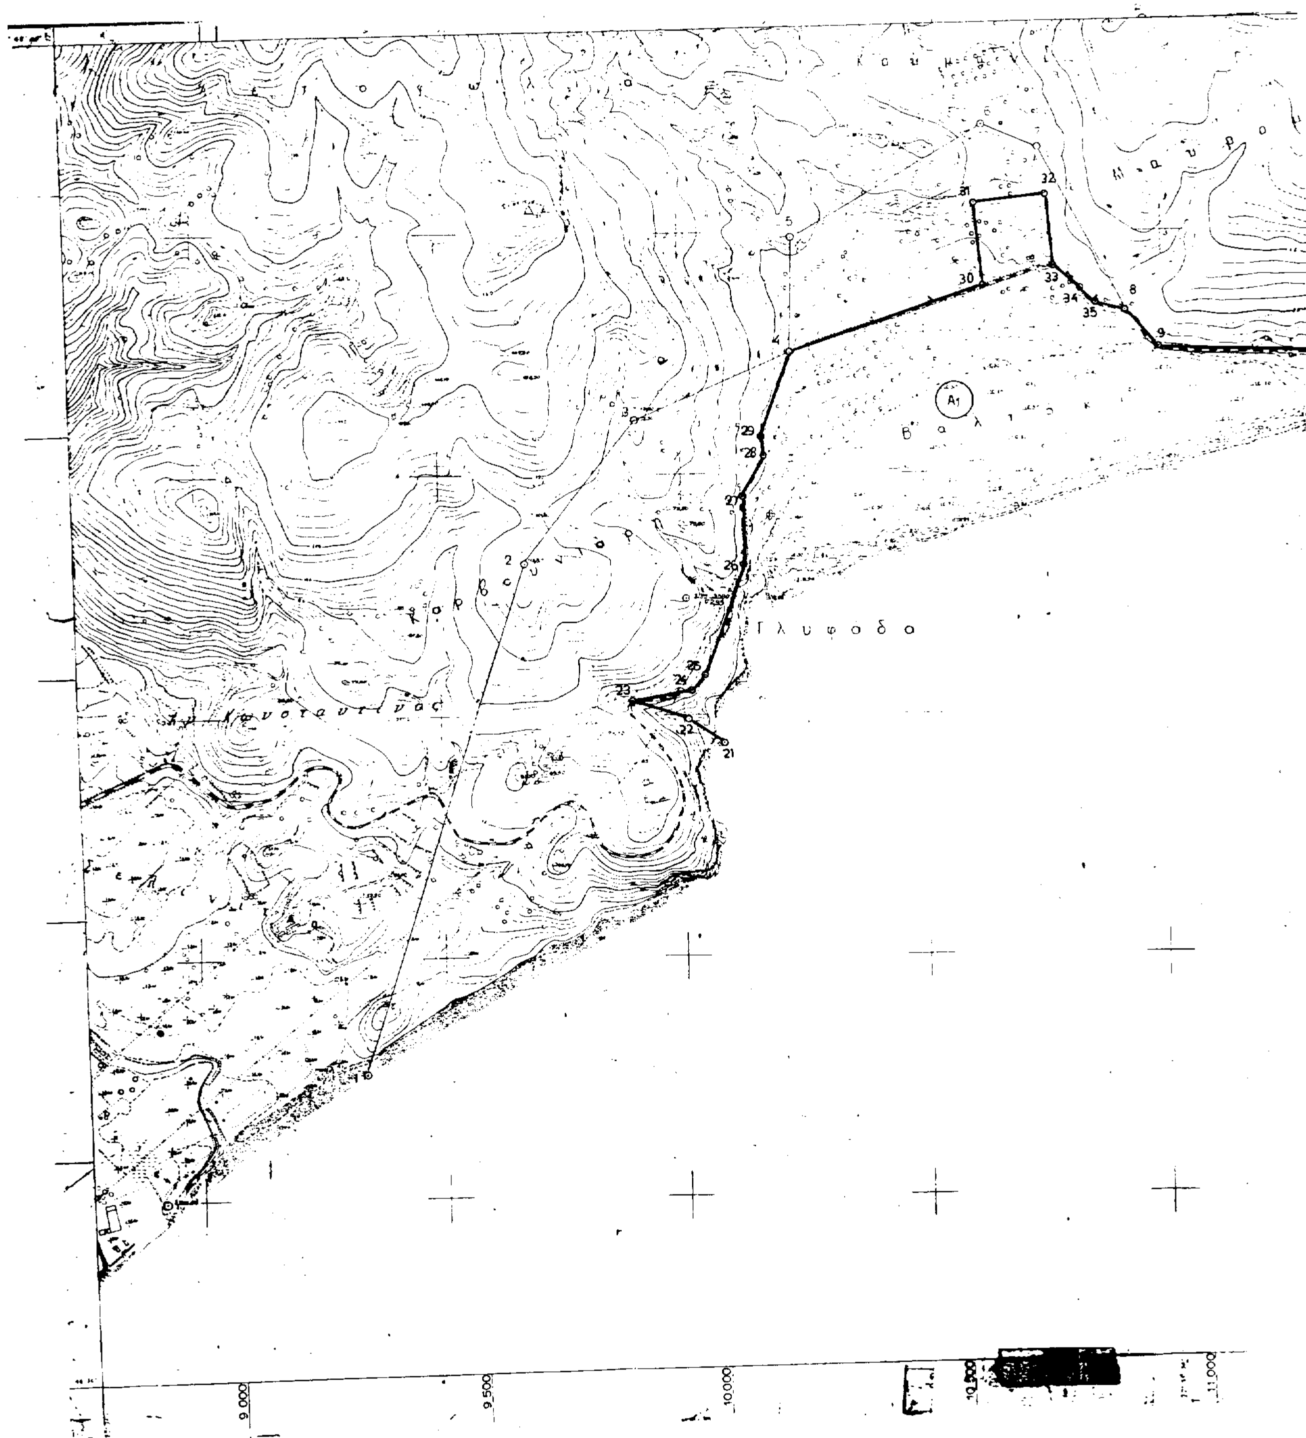
Γ λ υ φ ο δ ο
A1
9.000
9.500
10.000
10.500
11.000

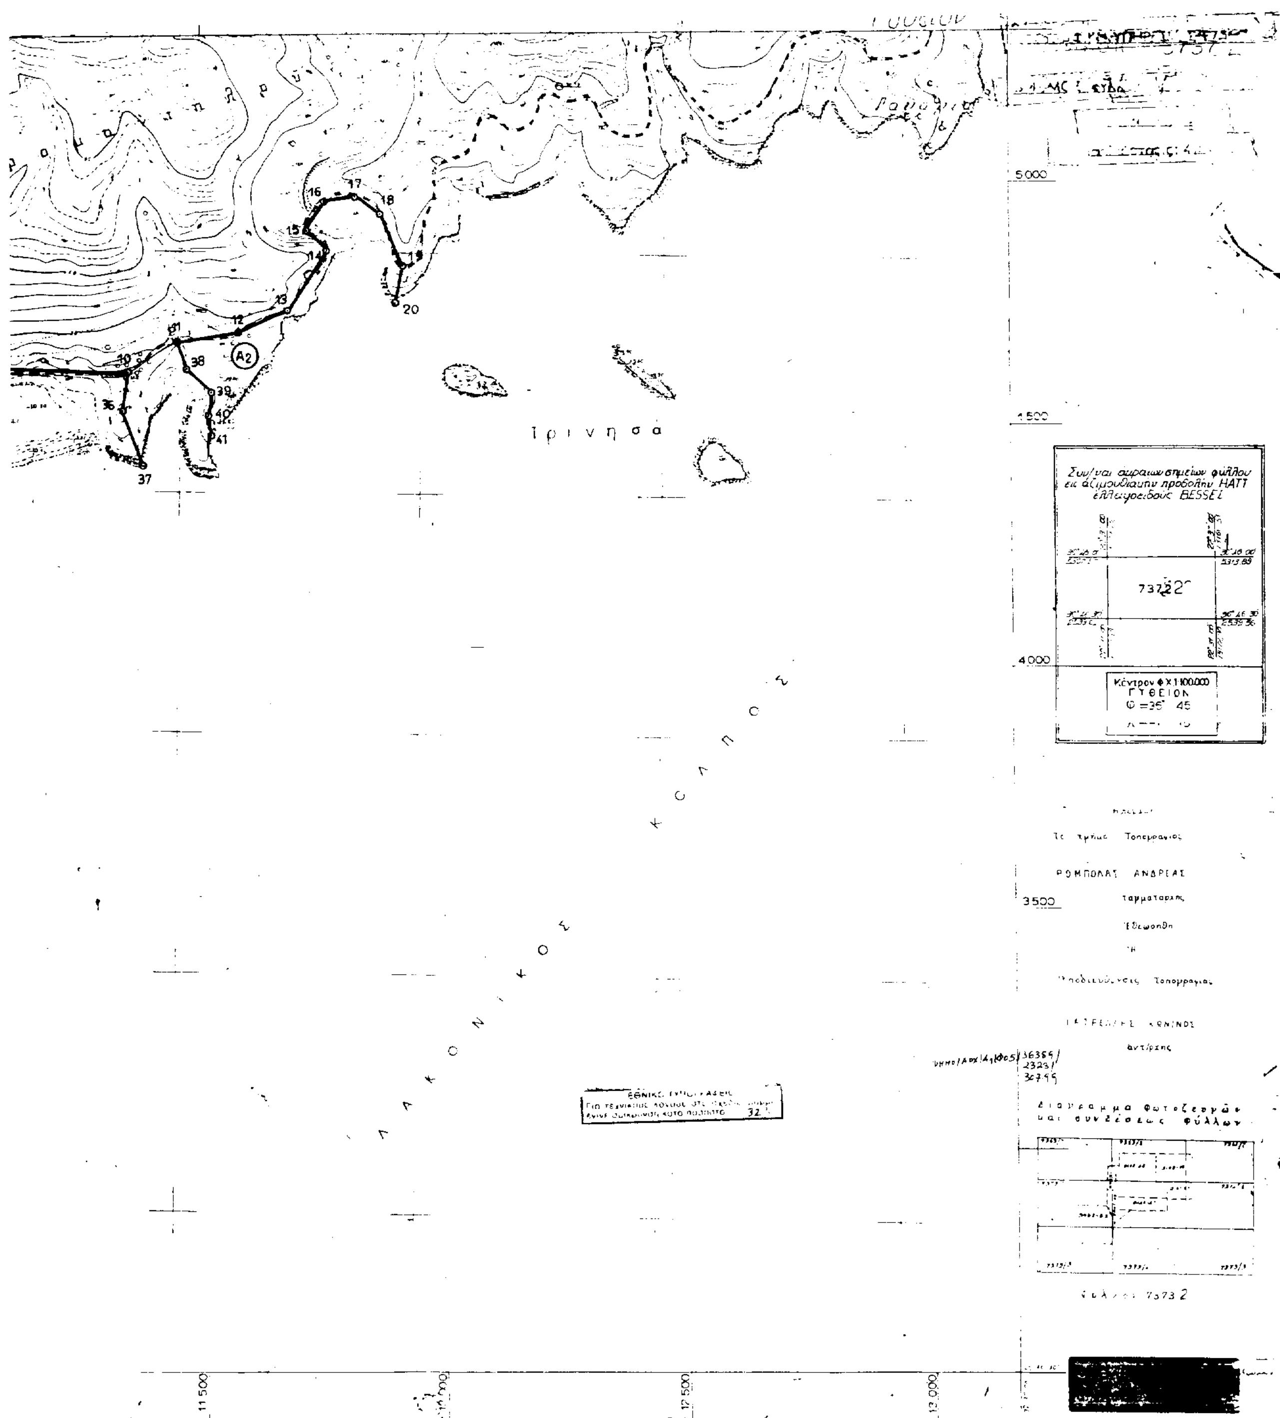

16
17
18
15
14
19
20
13
12
A2
10
38
39
36
40
41
37
Ι ρ ι ν η σ α
Λ α κ ω ν ι κ ο ς Κ ο λ π ο ς
5.000
4.500
4.000
3.500
11.500
12.500
73732
ΓΥΘΕΙΟΝ

Αριθ. ΥΠΠΟ/ΚΑΤΕΧΝ/Δ/36722 (2)

Χορήγηση άδειας ίδρυσης και λειτουργίας Σχολής Βυζαντινής Μουσικής.

**Η ΥΠΟΥΡΓΟΣ ΠΟΛΙΤΙΣΜΟΥ**

Έχοντας υπόψη:

1. Το Ν. 1558/85 «Κυβέρνηση και Κυβερνητικά Οργανα».
2. Το Π.Δ. 941/77 «Περί Οργανισμού του Υπουργείου Πολιτισμού και Επιστημών».
3. Το Β.Δ. 16/66 « Περί ιδρύσεως ιδιωτικών μουσικών ιδρυμάτων».
4. Το Ν. 299/76 «Περί ρυθμίσεως θεμάτων αφορώντων εις τον κανονισμόν λειτουργίας των ιδιωτικών μουσικών ιδρυμάτων ως και το από 11.11.57 Β.Δ. «Περί κυρώσεως του εσωτερικού κανονισμού του Ωδείου Θεσσαλονίκης».
5. Την απόφαση αριθμ. ΥΠΠΟ/ΓΝΟΣ/33990/30.10.1991 απόφαση «Μεταβίβαση αρμοδιοτήτων Υπουργού και δικαιώματος υπογραφής «Με Εντολή Υπουργού» στους Γεν. Γραμματείς, Γεν. Διευθυντές και Προϊστάμενους των Διευθύνσεων, Τμημάτων, Γραφείων, της Κ.Υ. του ΥΠΠΟ» (ΦΕΚ 987/Β'/28.11.91).
6. Το από 13.7.99 πρακτικό αυτοψίας της Πολεοδομίας Θηβών της Νομαρχιακής Αυτοδιοίκησης Βοιωτίας.
7. Την από 2.6.99 αίτηση, του Ιερού Ναού Παμμεγίστων Ταξιαρχών Σχηματαρίου με τα συνημμένα δικαιολογητικά, αποφασίζουμε:

1. Χορηγούμε στον Ιερό Ναό Παμμεγίστων Ταξιαρχών Σχηματαρίου, άδεια ίδρυσης και λειτουργίας Σχολής Βυζαντινής Μουσικής που θα στεγαστεί στο κτίριο, επί της οδού Κουκουλέζα, και θα έχει επωνυμία Σχολή Βυζαντινής Μουσικής Ιερού Ναού Παμμεγίστων Ταξιαρχών Σχηματαρίου.
2. Στην αίθουσα ομαδικής διδασκαλίας δεν επιτρέπεται η φοίτηση περισσοτέρων των δεκαπέντε (15) σπουδαστών.
4. Η άδεια ισχύει από το σχολικό έτος 1999-2000.
5. Από τις διατάξεις της απόφασης αυτής δεν προκαλείται δαπάνη σε βάρος του κρατικού προϋπολογισμού.

Η απόφαση αυτή να δημοσιευθεί στην Εφημερίδα της Κυβερνήσεως.

Αθήνα, 23 Ιουλίου 1999

Με εντολή Υπουργού

Ο Διευθυντής

Π. ΠΟΛΥΧΡΟΝΟΠΟΥΛΟΣ

---

Αριθ. 35281 (3)

Χορήγηση άδειας ίδρυσης και λειτουργίας Ερασιτεχνικής Σχολής Χορού στη Βικτωρία Νούμτα.

**Η ΥΠΟΥΡΓΟΣ ΠΟΛΙΤΙΣΜΟΥ**

Έχοντας υπόψη:

1. Το Π.Δ. 941/77 «Περί Οργανισμού του Υπουργείου Πολιτισμού και Επιστημών».
2. Το Ν. 1158/81 «Περί οργανώσεως και διοικήσεως Σχολών Ανωτέρας Καλλιτεχνικής Εκπαιδεύσεως κλπ.» (ΦΕΚ 127/Α'/13.5.81).
3. Το Π.Δ. 457/83 «Ίδρυση και λειτουργία Ερασιτεχνικών Σχολών Χορού» (ΦΕΚ 174/Α'/28.11.1983).
4. Το άρθρο 15 του Ν. 1348/1983 «Διάλυση του Ν.Π.Δ.Δ. με την επωνυμία «Άρμα Θέσπιδος» και άλλες διατάξεις» (ΦΕΚ 47/Α'/14.4.1983).
5. Την αριθμ. ΥΠΠΟ/ΓΝΟΣ/49095/30.10.1991 (ΦΕΚ 987/Β'/91) Υπουργική Απόφαση «Μεταβίβαση αρμοδιοτήτων Υπουργού και δικαιώματος υπογραφής «Με Εντολή Υπουργού» στο Γενικό Γραμματέα και τους Προϊσταμένους Διευθύνσεων, Τμημάτων και Γραφείων της Κεντρικής Υπηρεσίας του Υπουργείου Πολιτισμού».
6. Την αριθμ. πρωτ. 35281 αίτηση της Βικτωρίας Νούμτα με τα συνοδεύοντα δικαιολογητικά.
7. Το πρακτικό αυτοψίας της Επιτροπής του άρθρου 6 παρ. 4 του Ν. 1158/81 όπως τούτο τροποποιήθηκε με την 2436/85 (ΦΕΚ 31/Β'/85) Κοινή Απόφαση των Υπουργών Προεδρίας της Κυβερνήσεως και Πολιτισμού και Επιστημών.
8. Το γεγονός ότι από τις διατάξεις αυτής της απόφασης δεν προκαλείται δαπάνη σε βάρος του Κρατικού Προϋπολογισμού, αποφασίζουμε:

1. Χορηγούμε στη Βικτωρία Νούμτα άδεια ίδρυσης και λειτουργίας Ερασιτεχνικής Σχολής Χορού η οποία θα στεγασθεί στο κτίριο επί της οδού Ναυαρίνου 6 στο Χολαργό Αττικής. Επωνυμία της Σχολής ορίζεται η «Ερασιτεχνική Σχολή Χορού Βικτωρίας Νούμτα».
2. Η Σχολή θα αρχίσει τη λειτουργία της από το σχολικό έτος 1999 - 2000.

Η απόφαση αυτή να δημοσιευθεί στην Εφημερίδα της Κυβερνήσεως.

Αθήνα, 5 Αυγούστου 1999

Με εντολή Υπουργού

Ο Διευθυντής

Π. ΠΟΛΥΧΡΟΝΟΠΟΥΛΟΣ

---

Αριθ. 8720 (4)

Σύσταση Δημοτικής Επιχείρησης Πολιτισμού, Ανάπτυξης και Τουρισμού Δήμου Ηράκλειας (Δ.Ε.Π.Α.Τ.Η.) Ν. Σερρών.

Ο ΓΕΝΙΚΟΣ ΓΡΑΜΜΑΤΕΑΣ
ΠΕΡΙΦΕΡΕΙΑΣ ΚΕΝΤΡΙΚΗΣ ΜΑΚΕΔΟΝΙΑΣ

Έχοντας υπόψη:

1. Τις διατάξεις των άρθρων 277 έως και 284 του Π.Δ/τος 410/1995.
2. Τις διατάξεις του Ν. 2503/1997.
3. Την αριθ. 250/1999 απόφαση του Δ.Σ. Ηράκλειας περί συστάσεως Δημοτικής Επιχείρησης Πολιτισμού, Ανάπτυξης και Τουρισμού.
4. Την συνημμένη οικονομοτεχνική μελέτη, αποφασίζουμε:

1. Συστήνουμε στο Δήμο Ηράκλειας του Ν. Σερρών αμιγή δημοτική επιχείρηση με την επωνυμία «ΔΗΜΟΤΙΚΗ ΕΠΙΧΕΙΡΗΣΗ ΠΟΛΙΤΙΣΜΟΥ, ΑΝΑΠΤΥΞΗΣ ΚΑΙ ΤΟΥΡΙΣΜΟΥ ΗΡΑΚΛΕΙΑΣ» ( Δ.Ε.Π.Α.Τ.Η.) ως ίδιο Νομικό Πρόσωπο Ιδιωτικού Δικαίου που διέπειαι από τις διατάξεις των άρθρων 277 έως και 284 του Π. Δ/τος 410/1995.
2. Σκοπός της Επιχείρησης είναι η ουσιαστική και αποτελεσματική παρέμβαση του Δήμου στα πολιτιστικά, κοινωνικά, οικονομικά τεκταινόμενα της περιοχής και γενικά η παροχή υπηρεσιών προς τους δημότες σε διάφορους τομείς όπως είναι η ενίσχυση δραστηριοτήτων πολιτιστικής και τουριστικής ανάπτυξης της περιοχής, η περιβαλλοντολογική διαχείριση, η ορθολογική ανάπτυξη των οικι-

σμών, η αξιοποίηση των Εθνικών και Ευρωπαϊκών Προγραμμάτων, η ενίσχυση κοινωνικών υποδομών και δραστηριοτήτων αθλητισμού της περιοχής και συγκεκριμένα:

α) η ανάπτυξη δραστηριοτήτων που στοχεύουν στην βελτίωση και την αξιοποίηση των τουριστικών δυνατοτήτων της περιοχής,

β) ο σχεδιασμός, η μελέτη και η υλοποίηση έργων που συμβάλλουν στην αξιοποίηση και την προστασία του φυσικού περιβάλλοντος.

γ) η ορθολογική οικιστική ανάπτυξη της περιοχης,

δ) η αξιοποίηση Εθνικών και Ευρωπαϊκών προγραμμάτων,

ε) η ανάπτυξη πολιτιστικών και αθλητικών δραστηριοτήτων,

στ) η παροχή κοινωνικών υπηρεσιών στους δημότες,

ζ) η συμμετοχή της επιχείρησης σε άλλες επιχειρήσεις και ιδιαίτερα σε επιχειρήσεις παραγωγής ηπίων μορφών ενέργειας,

η) η διαχείριση γεωθερμικών πεδίων,

θ) η εκμετάλλευση και αξιοποίηση παραδοσιακού οικισμού και η δημιουργία ξενωνα

ι) η τουριστική περιήγηση (π.χ. με βάρκες κ.λ.π. ),

ια) λειτουργία Παιδικού και βρεφονηπιακού Σταθμού,

ιβ) έκδοση περιοδικού και εφημερίδας

ιγ) εκμετάλλευση των διαφημίσεων περιοδικού και κοινοχρήστων χώρων

ιδ) λειτουργία αναψυκτηρίου και κέντρων αναψυχής,

ιε) η δημιουργία και διαχείριση κόμβου ΙΝΤΕΡΝΕΤ,

ιστ) προώθηση της αγροτικής ανάπτυξης της περιοχής.

3. ΕΔΡΑ

Έδρα της επιχείρησης είναι η έδρα του Δήμου Ηράκλειας (Ηράκλεια ). Η επιχείρηση μπορεί να μεταφέρει την έδρα της καθώς και να ιδρύσει καταστήματα, υποκαταστήματα, παραρτήματα κ.λπ. σε περιοχή και διεύθυνση που καθορίζεται από αποφάσεις της Διοίκησής της.

4. ΔΙΟΙΚΗΣΗ

Η Δημοτική Επιχείρηση διοικείται από επταμελές Διοικητικό Συμβούλιο με ισάριθμα αναπληρωματικά μέλη που ορίζονται από το Δημοτικό Συμβούλιο και αποτελείται από:

α) Τέσσερις (4) αιρετούς εκπροσώπους του Δήμου, εκ των οποίων ο ένας προέρχεται από την μειοψηφία.

β) Έναν εκπρόσωπο κοινωνικού φορέα της περιοχής.

γ) Έναν δημότη ή κάτοικο του Δήμου που έχει πείρα ή γνώσεις σχετικές με το αντικείμενο της επιχείρησης.

δ) Έναν εκπρόσωπο των εργαζομενων στην επιχείρηση εφ' όσον απασχολεί περισσότερους από είκοσι εργαζομένους.

Στην περίπτωση που δεν συμμετέχει εκπρόσωπος λόγω του μικρού αριθμού εργαζομένων, χωρίς αλλαγή της συστατικής πράξης, δεν θα συμμετέχει ούτε ο δημότης ή κάτοικος του Δήμου.

Η θητεία του Διοικητικού Συμβουλίου της Δημοτικής Επιχείρησης ακολουθεί την δημοτική περίοδο.

Το Δημοτικό Συμβούλιο ορίζει από τα μέλη του διοικητικού συμβουλίου τον Πρόεδρο και τον Αντιπρόεδρο του.

Νέα μέλη του Διοικητικού Συμβουλίου ορίζονται όταν λήξει η θητεία των παλαιών ή όταν κατά την διάρκεια της θητείας τους κενωθεί θέση για οποιοδήποτε λόγο και μέχρι να πληρωθεί οποιαδήποτε κενωθείσα θέση μέλους το Δ/κό Συμβούλιο λειτουργεί με ελλειπή σύνθεση που δεν μπορεί να είναι κατώτερη από τον αριθμό που απαιτείται για την απαρτία.

5. Το Νομικό Πρόσωπο εκπροσωπείται στα δικαστήρια και σε κάθε άλλη δημόσια αρχή από τον Πρόεδρό του και όταν αυτός απουσιάζει ή κωλύεται από τον Αντιπρόεδρο.

6. ΔΙΑΡΚΕΙΑ

Η διάρκεια της επιχείρησης ορίζεται σε πενήντα (50) χρόνια από την ημέρα δημοσίευσης στο Φ.Ε.Κ. της συστατικής πράξης.

7. ΚΕΦΑΛΑΙΟ ΤΗΣ ΕΠΙΧΕΙΡΗΣΗΣ

Το κεφάλαιο ίδρυσης και πρώτης λειτουργίας της επιχείρησης είναι 15.000.000 δρχ. μετρητά και εξοπλισμός γραφείων ύψους 5.800.000 δρχ. που θα διατεθεί από το Δήμο Ηράκλειας.

8. ΠΟΡΟΙ

Τα έσοδα της επιχείρησης προέρχονται από αναθέσεις μελετών από τον Δήμο Ηράκλειας. Από προγραμματικές συμβάσεις, από δωρεές, από την εκμετάλλευση χώρων, προγραμμάτων και δραστηριοτήτων καθώς και από άλλες νόμιμες πηγές (επιδοτήσεις προσωπικού, συμμετοχές σε προγράμματα κ.λπ.).

Επίσης από λειτουργία τμημάτων αθλητισμού και πολιτισμού και την αξιοποίηση των τουριστικών δυνατοτήτων της περιοχής.

9 ΔΙΑΛΥΣΗ- ΕΚΚΑΘΑΡΙΣΗ

Λύση της Επιχείρησης και διανομή των περιουσιακών της στοιχείων μπορεί να γίνει ενωρίτερα από την περιόδο της διάρκειας της, ύστερα από την απόφαση των μελών του Δημοτικού Συμβουλίου, που λαμβάνεται με απόλυτη πλειοψηφία των μελών του και απόφαση του Γενικού Γραμματέα Περιφέρειας Κεντρινής Μακεδονίας.

Το Δημοτικό Συμβούλιο αποφασίζει τον ορισμό εκκαθαριστών και τις αρμοδιότητές τους και εγκρίνει τους λογαριασμούς εκκαθάρισης.

Τα περιουσιακά στοιχεία τα οποία απομένουν μετά την εκκαθάριση, περιέρχονται στον Δήμο Ηράκλειας.

10. Η συγκρότηση, η λειτουργία και οι αρμοδιότητες των οργάνων διοίκησης, η οργάνωση, η λειτουργία, η διαχείριση και η εποπτεία της επιχείρησης διέπονται από τις σχετικές με τις Δημοτικές και Κοινοτικές Επιχειρήσεις διατάξεις του Π.Δ. 410/95 (Δ.Κ.Κ.) και με την με αριθμό 25027/9.4.84 απόφαση του Υπουργού Εσωτερικών που δημοσιεύτηκε στο 244/19.4.1984 Φ.Ε.Κ τεύχος Β΄.

12. Κάλυψη δαπάνης.

Από τις διατάξεις της απόφασης προκαλείται δαπάνη σε βάρος του προϋπολογισμού του Δήμου Ηράκλειας ύψους 20.800.000 δρχ. Για την αντιμετώπιση της εν λόγω δαπάνης έχει εγγραφεί πίστωση ύψους 20 800.000 δρχ. στον προϋπολογισμό του Δήμου Ηράκλειας οικ. έτους 1999 και στον Κ.Α. 75/161.9.θ με την ένδειξη «Δαπάνες ίδρυσης δημοτικών επιχειρήσεων».

Η απόφαση αυτή να δημοσιευθεί στην Εφημερίδα της Κυβερνήσεως.

Σέρρες, 23 Ιουλίου 1999

Ο Γενικός Γραμματέας Περιφέρειας
ΧΑΡΑΛΑΜΠΟΣ ΣΟΦΙΑΝΟΣ